



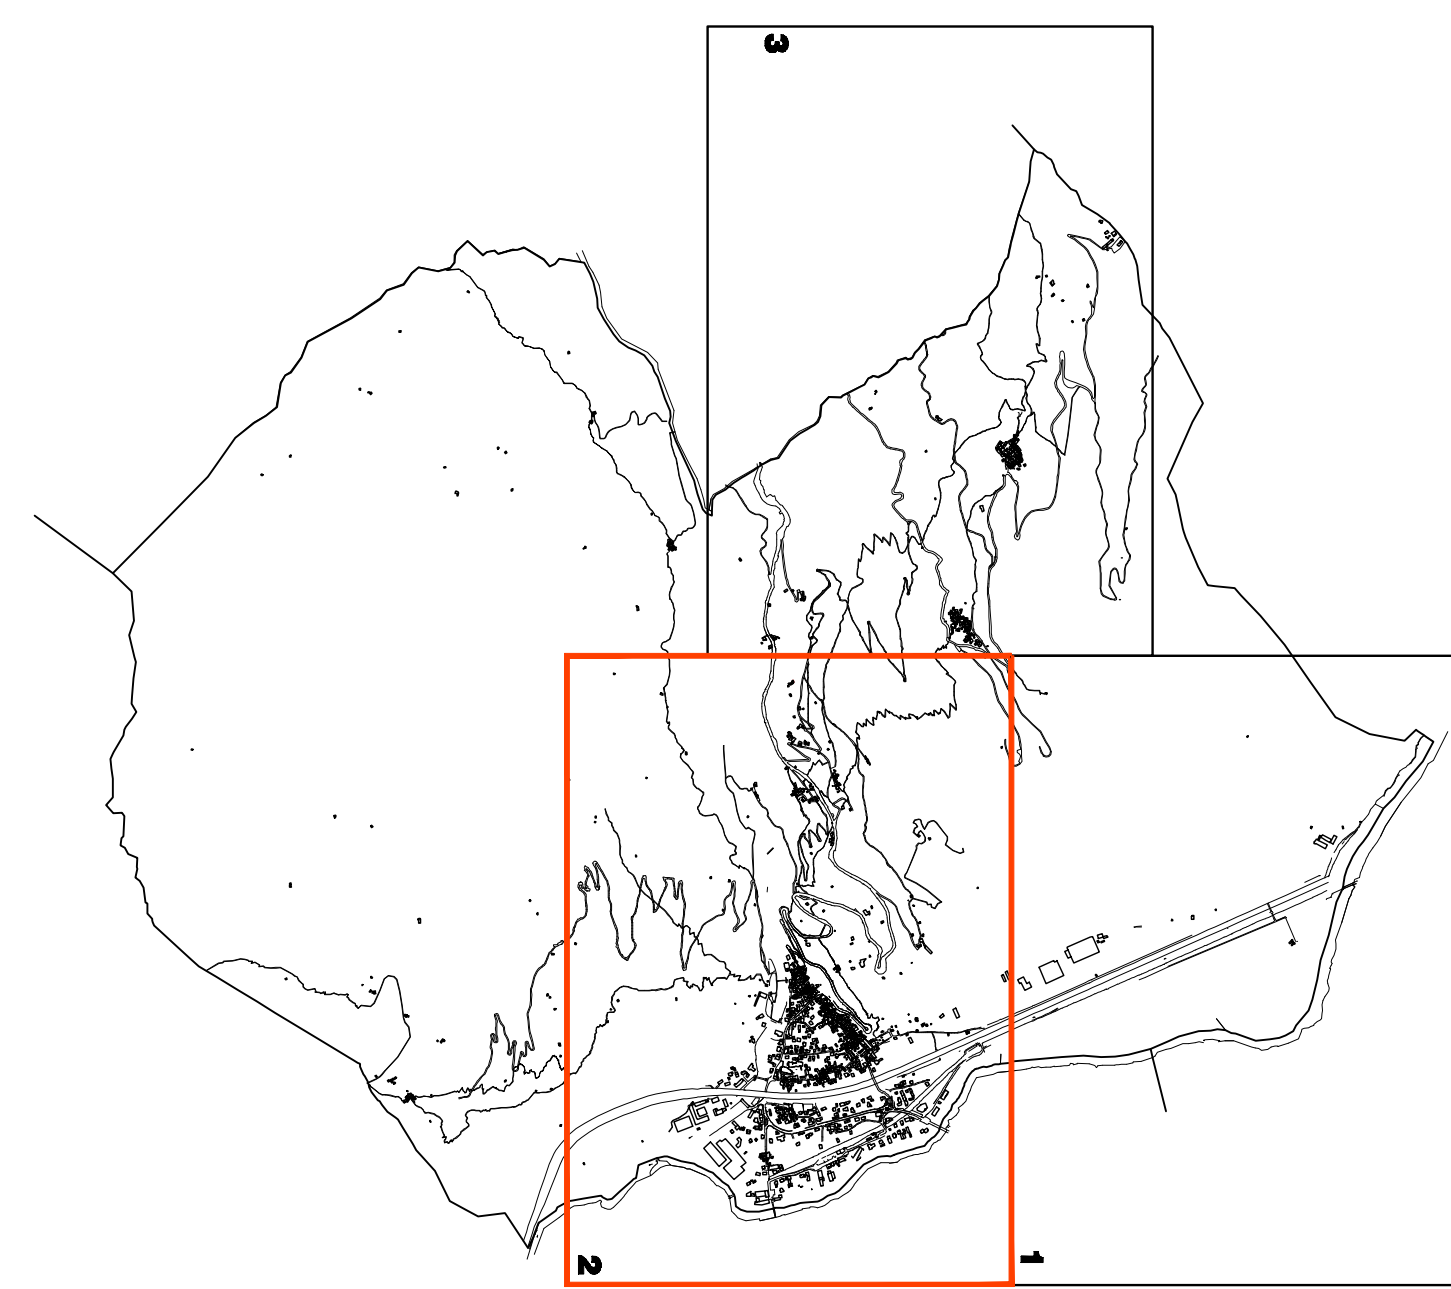

REGIONE AUTONOMA DELLA VALLE D'AOSTA
REGION AUTONOME DE LA VALLEE D'AOSTE

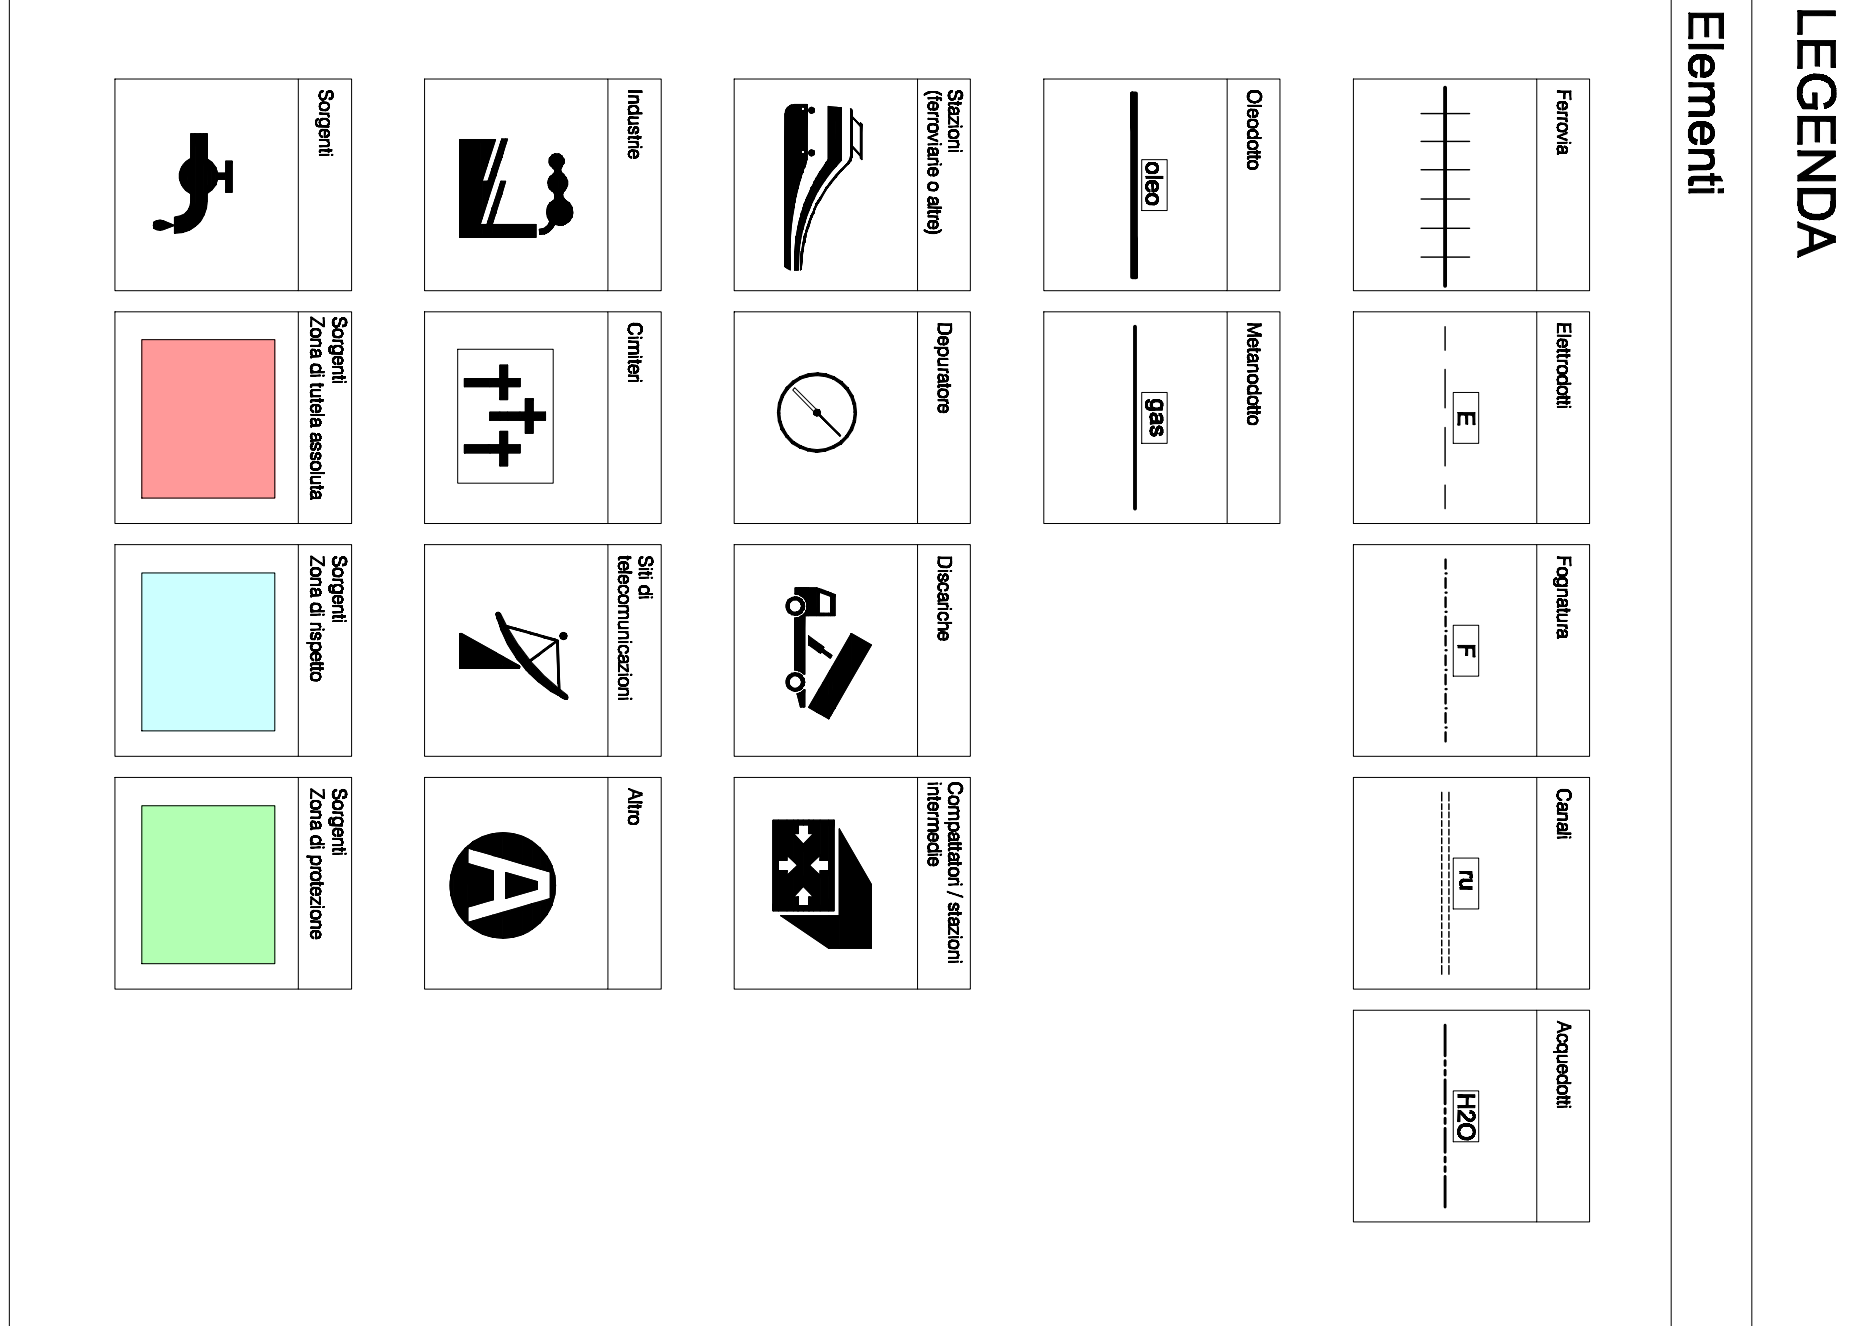

**VARIANTE SOSTANZIALE AL PRG IN
ADEGUAMENTO ALLA L.R. 11/1998 ED AL PTP**

CARTOGRAFIA PRESCRITTIVA

P2 a2.2

SCALA 1:2.000
DELLE ATTREZZATURE CON PARTICOLARE RILEVANZA URBANISTICA

Scala 1:2.000

DATA: DICEMBRE 2010

Approvata dal Consiglio comunale con deliberazione n. 50 del 25 ottobre 2010 conformemente alla deliberazione della Giunta regionale n. 2260 del 20 agosto 2010

Sindaco

Estenson: Architetto Sergio BECHAZ - Studio PROGEUR

Dott. Geologo Davide Bolognini
